


Oswego Lake Interceptor and Tributary Trunk Sanitary Sewers

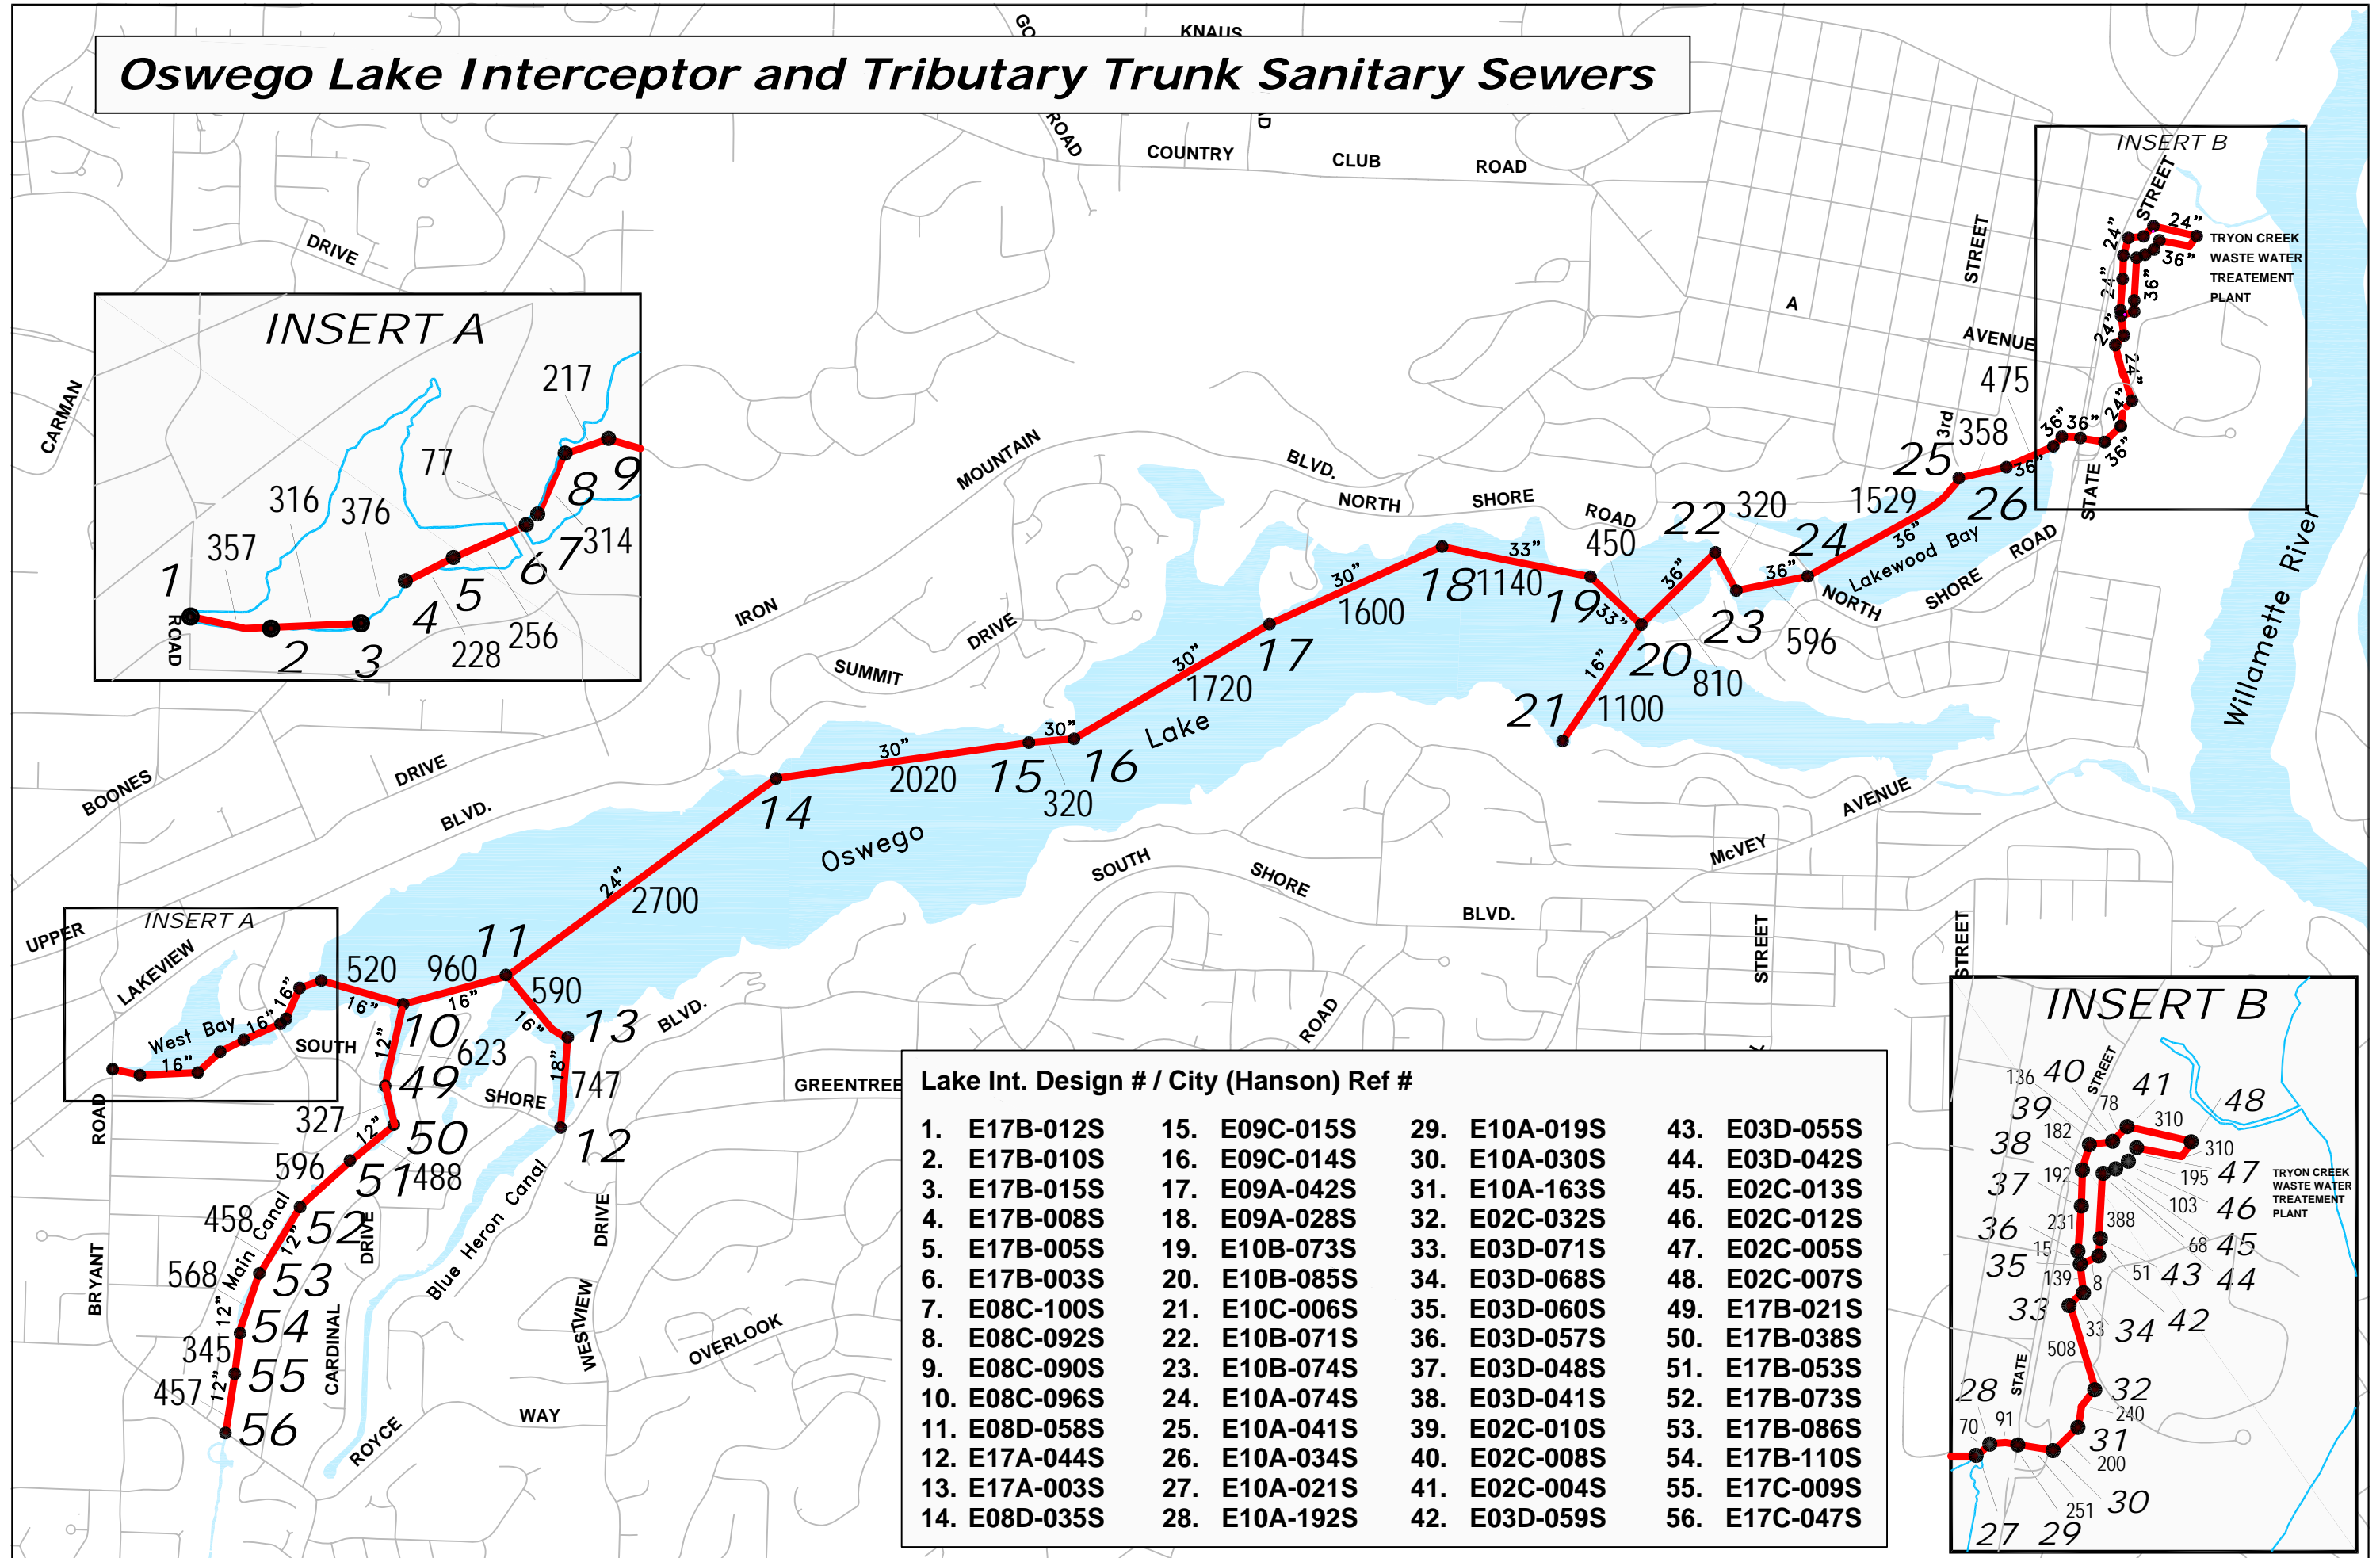

Lake Int. Design # / City (Hanson) Ref #

1. E17B-012S	15. E09C-015S	29. E10A-019S	43. E03D-055S
2. E17B-010S	16. E09C-014S	30. E10A-030S	44. E03D-042S
3. E17B-015S	17. E09A-042S	31. E10A-163S	45. E02C-013S
4. E17B-008S	18. E09A-028S	32. E02C-032S	46. E02C-012S
5. E17B-005S	19. E10B-073S	33. E03D-071S	47. E02C-005S
6. E17B-003S	20. E10B-085S	34. E03D-068S	48. E02C-007S
7. E08C-100S	21. E10C-006S	35. E03D-060S	49. E17B-021S
8. E08C-092S	22. E10B-071S	36. E03D-057S	50. E17B-038S
9. E08C-090S	23. E10B-074S	37. E03D-048S	51. E17B-053S
10. E08C-096S	24. E10A-074S	38. E03D-041S	52. E17B-073S
11. E08D-058S	25. E10A-041S	39. E02C-010S	53. E17B-086S
12. E17A-044S	26. E10A-034S	40. E02C-008S	54. E17B-110S
13. E17A-003S	27. E10A-021S	41. E02C-004S	55. E17C-009S
14. E08D-035S	28. E10A-192S	42. E03D-059S	56. E17C-047S